



1. számú előterjesztés

Halászi Község Önkormányzata Képviselő-testületének
2016. július 7-i nyilvános ülésére

Tárgy: Banyák Gergely kérelme a 455/4 hrsz-ú telek-
kiegészítés megvásárlása iránt

Munkaszám: 61/2008.


VÁLTOZÁSI VÁZRAJZ

a 455/4, 664 helyrajzi számú földrészelemek megosztásáról

Méretarány: 1:2000

Szelvéyszám: 72-222-33

Címkoordináta			
Hrsz	Psz	Y	X
664/1	1	522107	284485
664/2	1	522096	284493
664/2	2	522084	284488
664/2	3	522075	284486

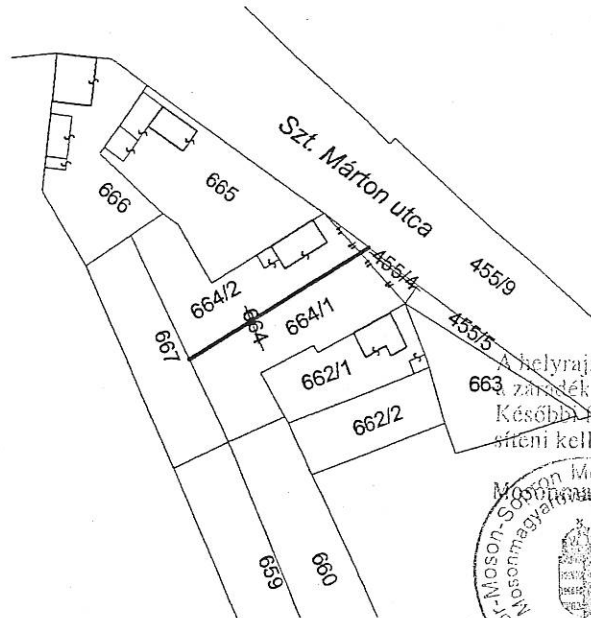

A helyrajzi számozás és a területszámítás helyes. Ez a záradék a keltezésétől számított 1 évig érvényes. Későbbi felhasználás előtt a vázrajzot újból érvényesíteni kell.

2016 JÚN 14.

Mórágy, 20.....év.....hó.....n.



Kiss Lajos Rácz

Ing. rend. min. sz.: 1406/1999

873/206

Változás előtt							Változás után							
Helyrajzi szám	Alrészlet		Min.o.	Terület		AK	Helyrajzi szám	Alrészlet		Min.o.	Terület		AK	Jegyzet
	jel	műv. ág		ha	m ²			jel	műv. ág		ha	m ²		
1	2	3	4	5	6	7	8	9	10	11	12	13	14	15
455/4	-	udvar	-	-	116	-	664/1	-	Beépítetlen terület	-	-	1128	-	(94m ²)
664	-	Lakóház udvar Gazd.ép.	-	-	2041	-	664/2	-	Lakóház udvar gazd.ép.	-	-	1029	-	(25m ²)
Összesen:					2157							2157		

Készítette: Halászi 2008 november

Kész.lg.sz. 3182, GD-T-08-0260, 0512/1990

A megosztott földrészlet új határpontjai fakaróval vannak megjelölve.

A változás akarataknak megfelelően történt:

.....

KISS LAJOS
 FÖLDMÉRŐ ÜZEMMÉRNÖK
 Ez a változási vázrajz megfelel az érvényben lévő
 F.2. Szabályzat tartalmi és pontossági előírásainak.
 Adószám: 72209147-1-28
 Sz.lasz.: 58600214-10010842

P.H.

A feltüntetett méretadatok a helyszíni állapotra vonatkoznak és ±0.3 m pontossággal értendők.

A helyrajzi számozás és területszámítás helyes. Ez a záradék a keltezésétől számított egy évig érvényes, későbbi felhasználás előtt a vázrajzot újra záradékolni kell.

Mórágy, 2008. november. hó 25 nap

záradékoló

P.H.
(Kör. Fh.)

Ing.rend.min.sz.:

1406/1999

21965/2008