



2. számú előterjesztés

Halászi Község Önkormányzata Képviselő-testületének
2019. augusztus 22.-i nyilvános ülésére

Tárgy: Döntés a Halászi belterület 531/2 helyrajzi számú ingatlan megosztása során kialakuló Halászi, belterület 531/5 helyrajzi számú ingatlan térítésmentes átvételével kapcsolatban

Telek 2002 Bt.

A munkavégző neve

Halászi

belterület

Község, város

Munkaszám: 101/2019.


Adatszolgáltatás: 2/ 600 /2019

VÁLTOZÁSI VÁZRAJZ

a 531/2 helyrajzi számú földrészlet megosztásáról

A vázrajz méretek levételére nem alkalmas.

Méretarány: 1:2000

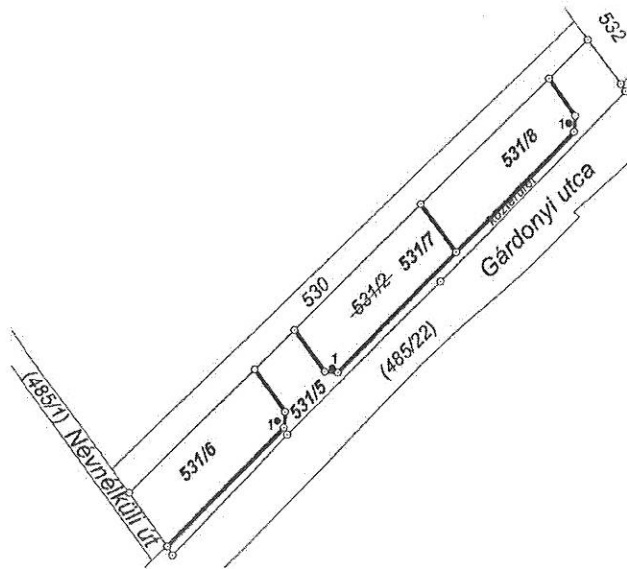

Címkoordináták 531/6 hrsz		
Psz.	Y	X
1	521732	284737
Címkoordináták 531/7 hrsz		
Psz.	Y	X
1	521748	284752
Címkoordináták 531/8 hrsz		
Psz.	Y	X
1	521816	284822

Változás előtt							Változás után							
Helyrajzi szám	Alrészlet		Min.o.	Terület		AK	Helyrajzi szám	Alrészlet		Min.o.	Terület		AK	Jegyzet
	jel	műv. ág		ha	m ²			jel	műv. ág		ha	m ²		
1	2	3	4	5	6	7	8	9	10	11	12	13	14	15
531/2		Beépítetlen terület			3604	-	531/5		Közterület			1004	-	
							531/6		Beépítetlen terület			0907	-	
							531/7		Beépítetlen terület			0866	-	
							531/8		Beépítetlen terület			0827	-	
Összesen:					3604							3604		

Készítette: Halászi 2019 július

TELEK 2002 FÖLDMÉRŐ BT.
 9228 Halászi, Dunasor 23.
 Adószám: 21362985-1-08
 B.sz.: 58600214-11102807
 Kiss Lajos. Ig.sz. 7712 I.r.sz. 0512/1990

A változás akaratunknak megfelelően történt:

A helyrajzi számozás és területszámítás helyes. Ez a záradék a kelteztől számított egy évig hatályos.

Mosonmagyaróvár, 2019.

2019. JÚL 26.
 . hó nap

P.H.
 (Fh)



záradékoló

Ing.rend.min.sz.: 2244/2014

2:870/2019

Telek 2002 Bt.

A munkavégző neve

Halászi

belterület

Község, város


Munkaszám: 101/2019.

Telekalakítási helyszínrajz

a 531/2 helyrajzi számú földrészletről

Méretarány: 1:1440

Szelvényszám: 72-221-442

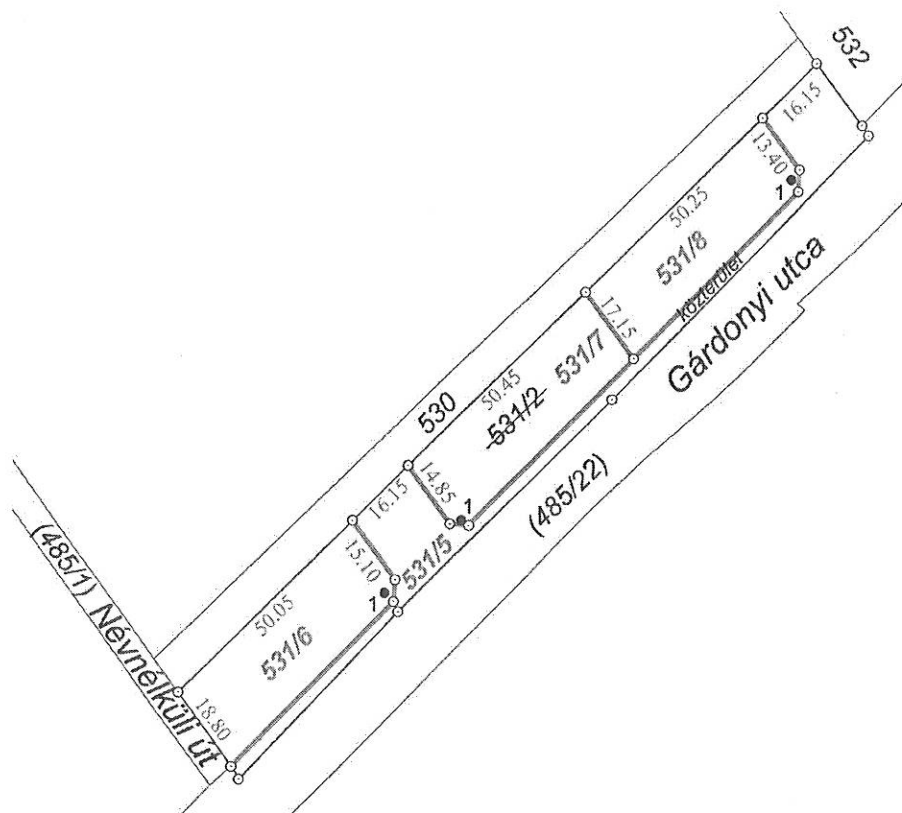

Változás előtt							Változás után							
Helyrajzi szám	Alrészlet		Min.o.	Terület		Beépítés %	Helyrajzi szám	Alrészlet		Min.o.	Terület		Beépítés %	Jegyzet
	jel	műv. ág		ha	m ²			jel	műv. ág		ha	m ²		
1	2	3	4	5	6	7	8	9	10	11	12	13	14	15
531/2		Beépítetlen terület			3604	0	531/5		Közterület			1004	0	
							531/6		Beépítetlen terület			0907	0	
							531/7		Beépítetlen terület			0866	0	
							531/8		Beépítetlen terület			0827	0	
Összesen:					3604							3604		

Kiss Lajos Ig.sz. 7712 Ir.sz. 0512/1990

Készítette: Halászi 2019. július

TELEK 2002 A FÖLDMÉRŐ BT.
9228 Halászi, Dunasor 23.
Adószám: 21362985-1-08
R.sz.: 50600714-11102807