

Telek 2002 Bt.

A munkavégző neve

Munkaszám: 152/2017.

Halászi

belterület


Község, város

Adatszolgáltatás: 2/ 1298 /2017

# VÁLTOZÁSI VÁZRAJZ

a 176, 177/16 helyrajzi számú földrészletek megosztásáról

Méretarány: 1:1000

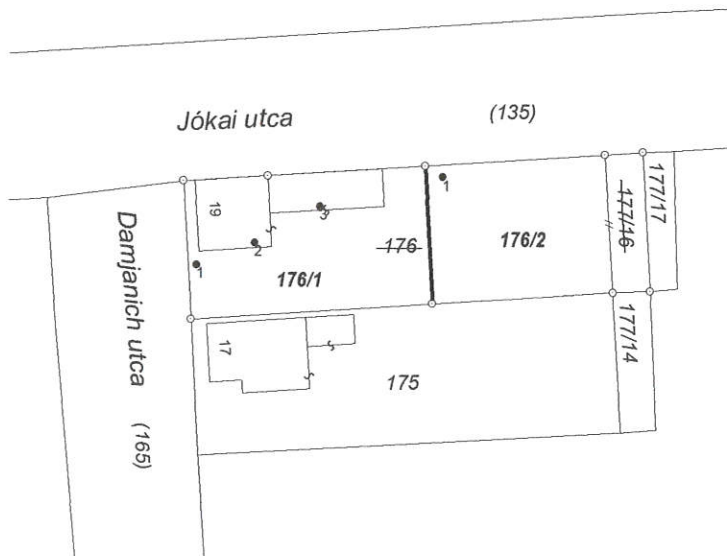

Címkoordináták			
	Psz.	Y	X
176/1	1	520403	284257
176/1	2	520411	284260
176/1	3	520420	284265
176/2	1	520437	284269

Változás előtt							Változás után							
Helyrajzi szám	Alrészlet		Min.o.	Terület		AK	Helyrajzi szám	Alrészlet		Min.o.	Terület		AK	Jegyzet
	jel	műv. ág		ha	m <sup>2</sup>			jel	műv. ág		ha	m <sup>2</sup>		
1	2	3	4	5	6	7	8	9	10	11	12	13	14	15
176		Lakóház udvar Gazd.ép.			1066	-	176/1		Lakóház udvar Gazd.ép.			0615	-	
177/16		Beépítetlen terület			0090	-	176/2		Beépítetlen terület			0541	-	
<b>Összesen:</b>					<b>1156</b>							<b>1156</b>		

Készítette: Halászi 2017 december

min: Kiss Lajos Ir.sz. 0512/1990

Kész. Kiss Réka. Ig.sz. 4067

A változás akaratunknak megfelelően történt:

A helyrajzi számozás és területszámítás helyes. Ez a záradék a kelteztől számított egy évig hatályos, későbbi felhasználás előtt a vázrajzot újra záradékolni kell.



Mosonmagyaróvár, 2018. december. hó 05 nap

záradékoló

Ing.rend.min.sz.:

Szalay Tibor

Ing.rend.min.sz.: 2088/2008

1654/2017.