


# Halászi község Arak településrész Szabályozási terv

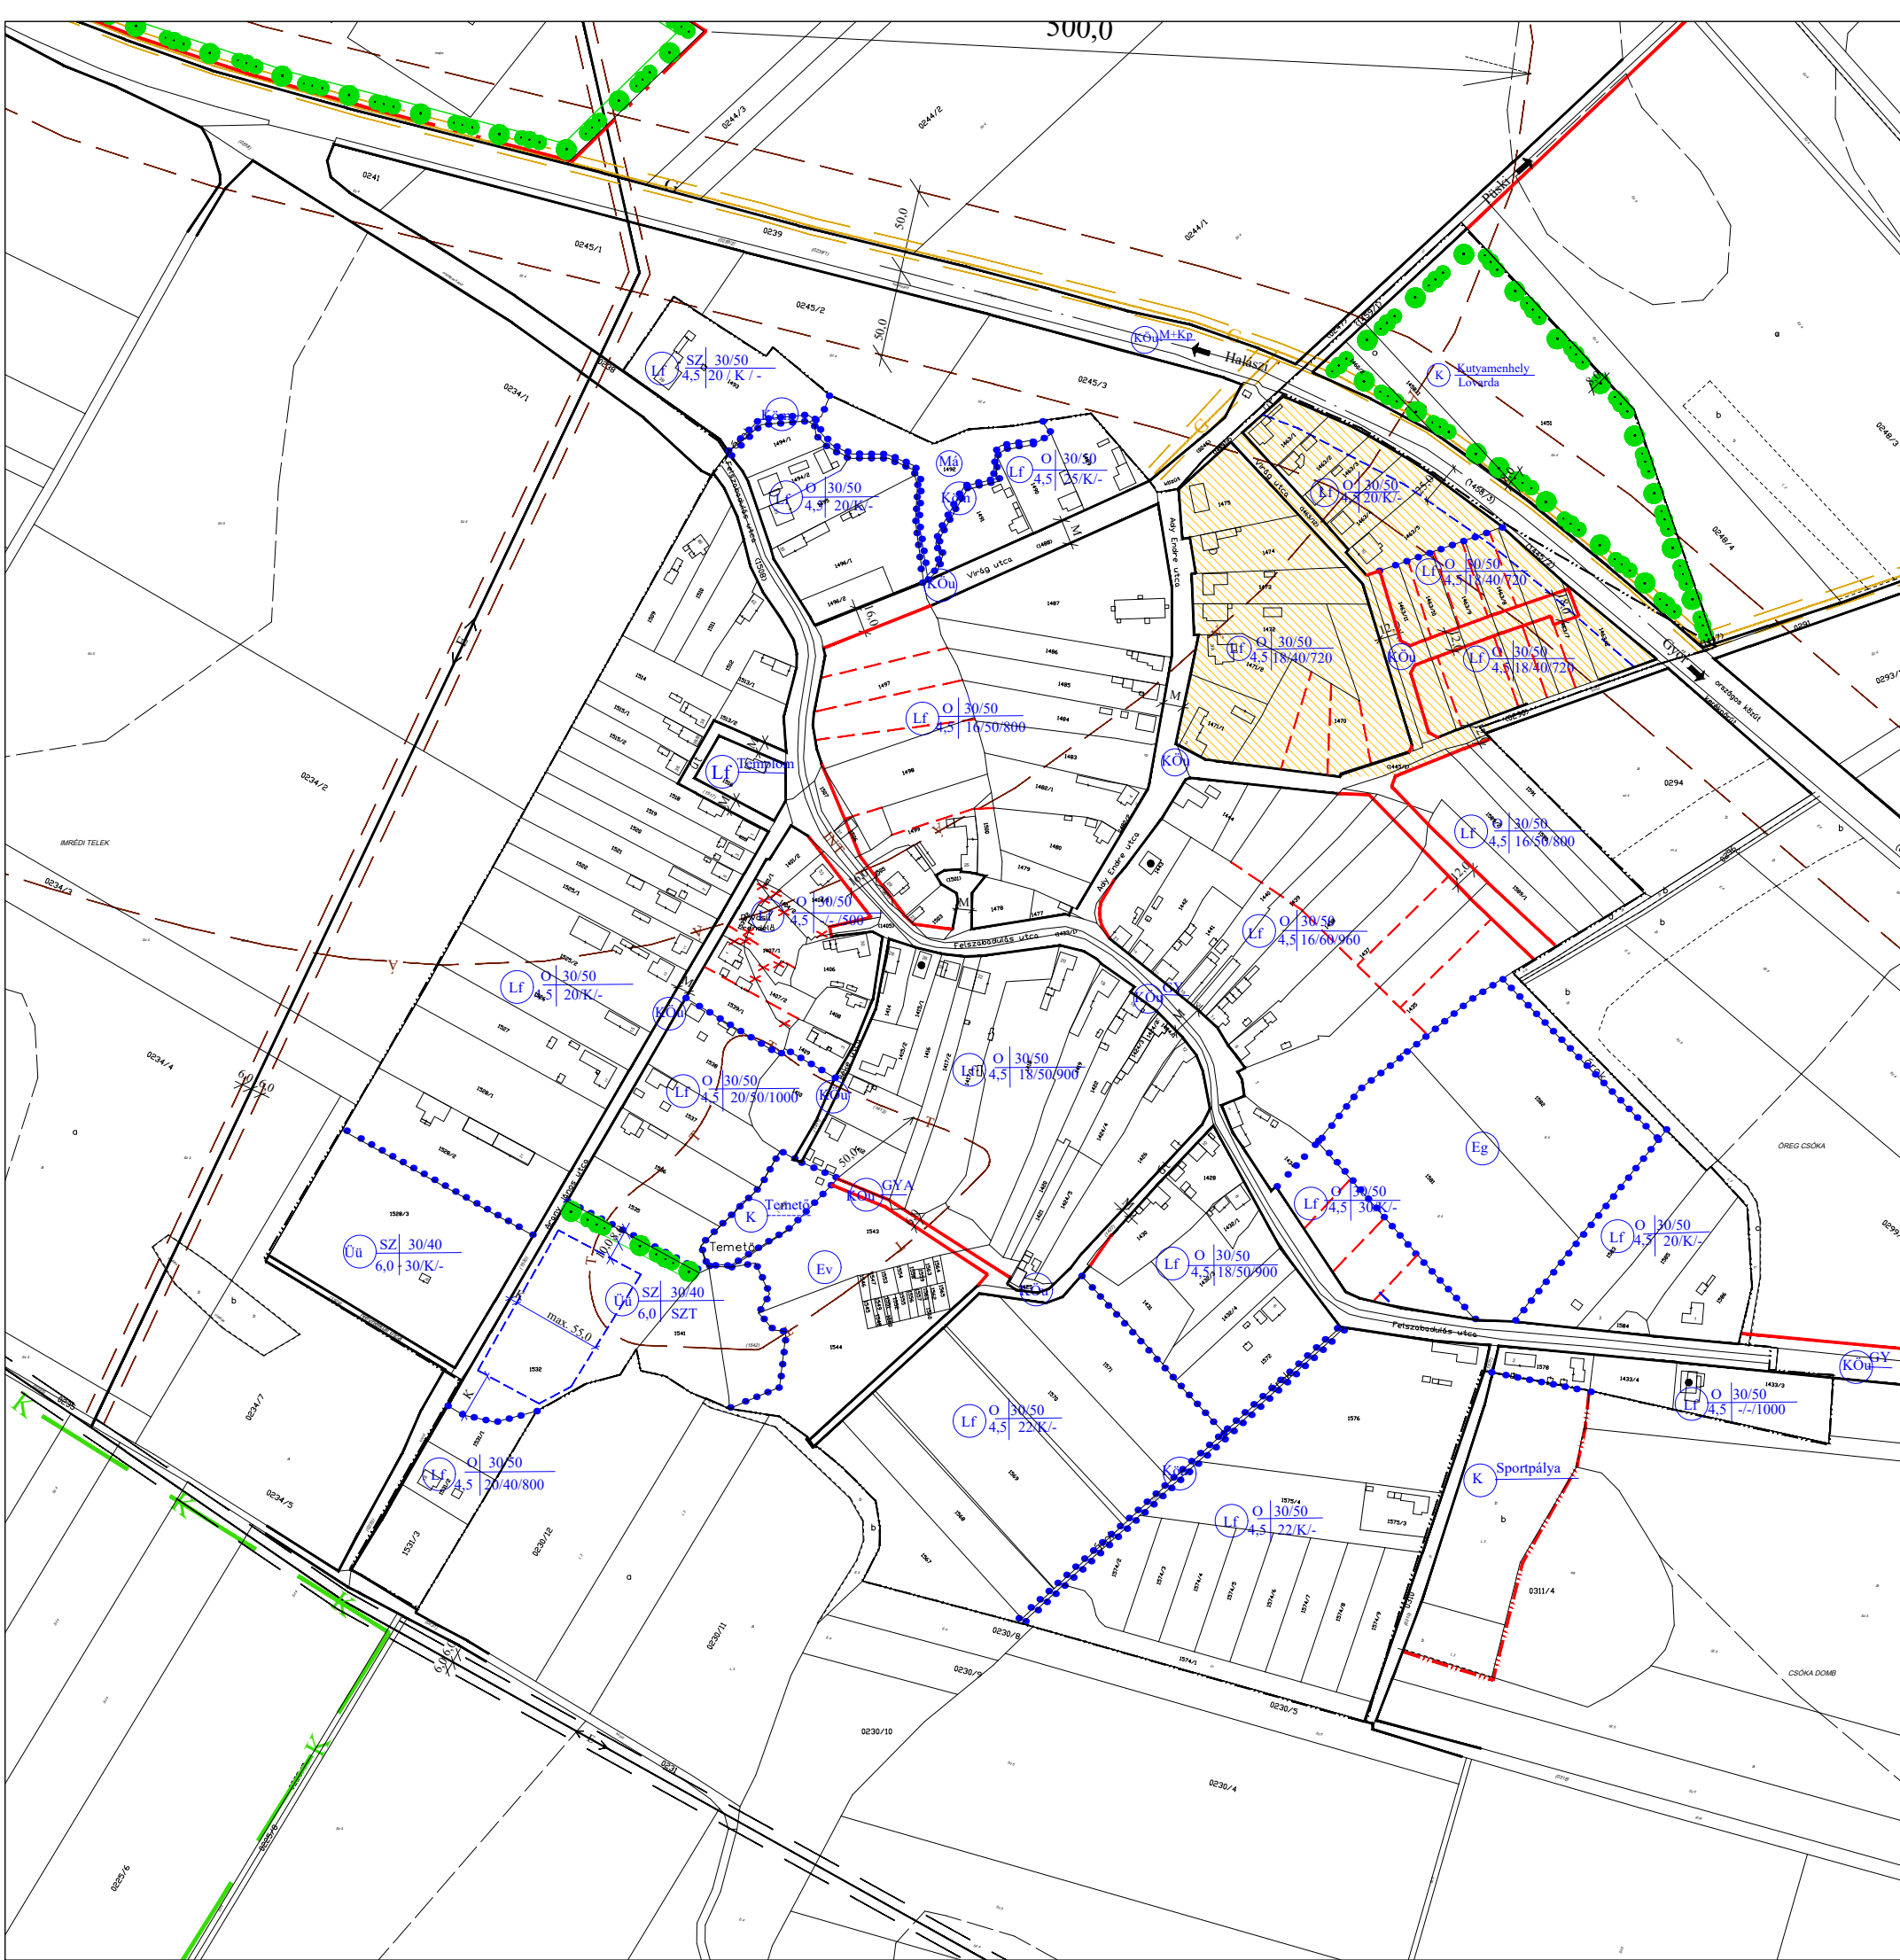

## JELMAGYARÁZAT

- módosítással érintett terület
- közigazgatási terület határa
- belterület határa
- tervezett belterületi határ
- meglévő szabályozási vonal
- tervezett szabályozási vonal
- építési övezet határa
- építési hely határa
- oldalkert sajátos építési hely sávja
- irányadó telekhatár
- oktatási, egészségügyi létesítmények 50,0 m-es védőtávolsága
- állattartó telephely 500,0 m-es védőtávolsága
- temető 50,0 m-es védőtávolsága
- műemléki környezet határa
- szabályozási szélesség
- telepítendő védőnövényzet
- régészeti lelőhely
- műemlék
- Natura 2000 terület
- Ökológiai hálózati határa
- Szigetközi Tájvédelmi Körzet Határa

## TERÜLETFELHASZNÁLÁS

- Beépített és beépítésre szánt terület
- falusias lakóterület
  - kertvárosias lakóterület
  - üdülőházas terület
  - gazdasági terület
  - kereskedelmi gazdasági terület
  - egyéb ipari gazdasági terület
  - zavaró hatású ipari gazdasági terület
  - mezőgazdasági célú ipari gazdasági terület
- különleges terület
- temető, kemping, strand, sportpálya, kavicsbánya, szabadidő terület, kútymenhely-lovarda
  - turista major
- Beépítésre nem szánt terület
- közlekedési és közmű terület
- gyűjtőtűt
  - közműterület gázfogadó áll., vízmű
- erdőterület
- védelmi célú erdő
  - gazdasági erdő
  - közjóléti erdő
- zöldterület
- közpark
  - díszkert
  - játszótér
- egyéb terület
- vízgazdálkodási terület
- mezőgazdasági terület
- általános mezőgazdasági terület

Halászi község Képviselő-testületének .....rendetének 2. számú melléklete

<b>REGIOPLAN</b>		Környezet- és Településtervező KFT. 9022 Győr, Újkapu utca 13.. Tel.: 96/529-751, 311-304 e-mail: regioplan@regioplan.hu	
Megrendelő neve:	Halászi Község Önkormányzata	Munkaszám:	Rp.I.170-14
Munka neve:	Halászi, Településrendezési terv módosítás	Méretarány:	1 : 4000
Munkarész neve:	Szabályozási terv	Rajzszám:	SZ-11/2
Felcélós településtervező:	Kalmár Ágnes	Társtervező:	
Felcélós közlekedéstervező:	Réder Tibor	Felcélós zöldfelületi és tájrendezési tervező:	
Felcélós közműtervező:	Ferenčí Huba	Felcélós földrajzi és tájrendezési tervező:	
Felcélós vízgazdálkodási tervező:		Felcélós vízgazdálkodási tervező:	
2020. 04.			
A tervezési alaptérkép az állami alapadatok felhasználásával készült			