


I. melléklet a ..... (.....) önkormányzati rendelethez  
 „A 15/2004. (X.29.) önkormányzati rendelethez készült SZ-J1 jelű Szabályozási és  
 övezeti helyszínrajz I. (belterület) című és az SZ-J2 jelű Szabályozási és övezeti  
 helyszínrajz II. (külsőterület) terülapok

**Módosított Szabályozási terülap a jelölt területekhez"**

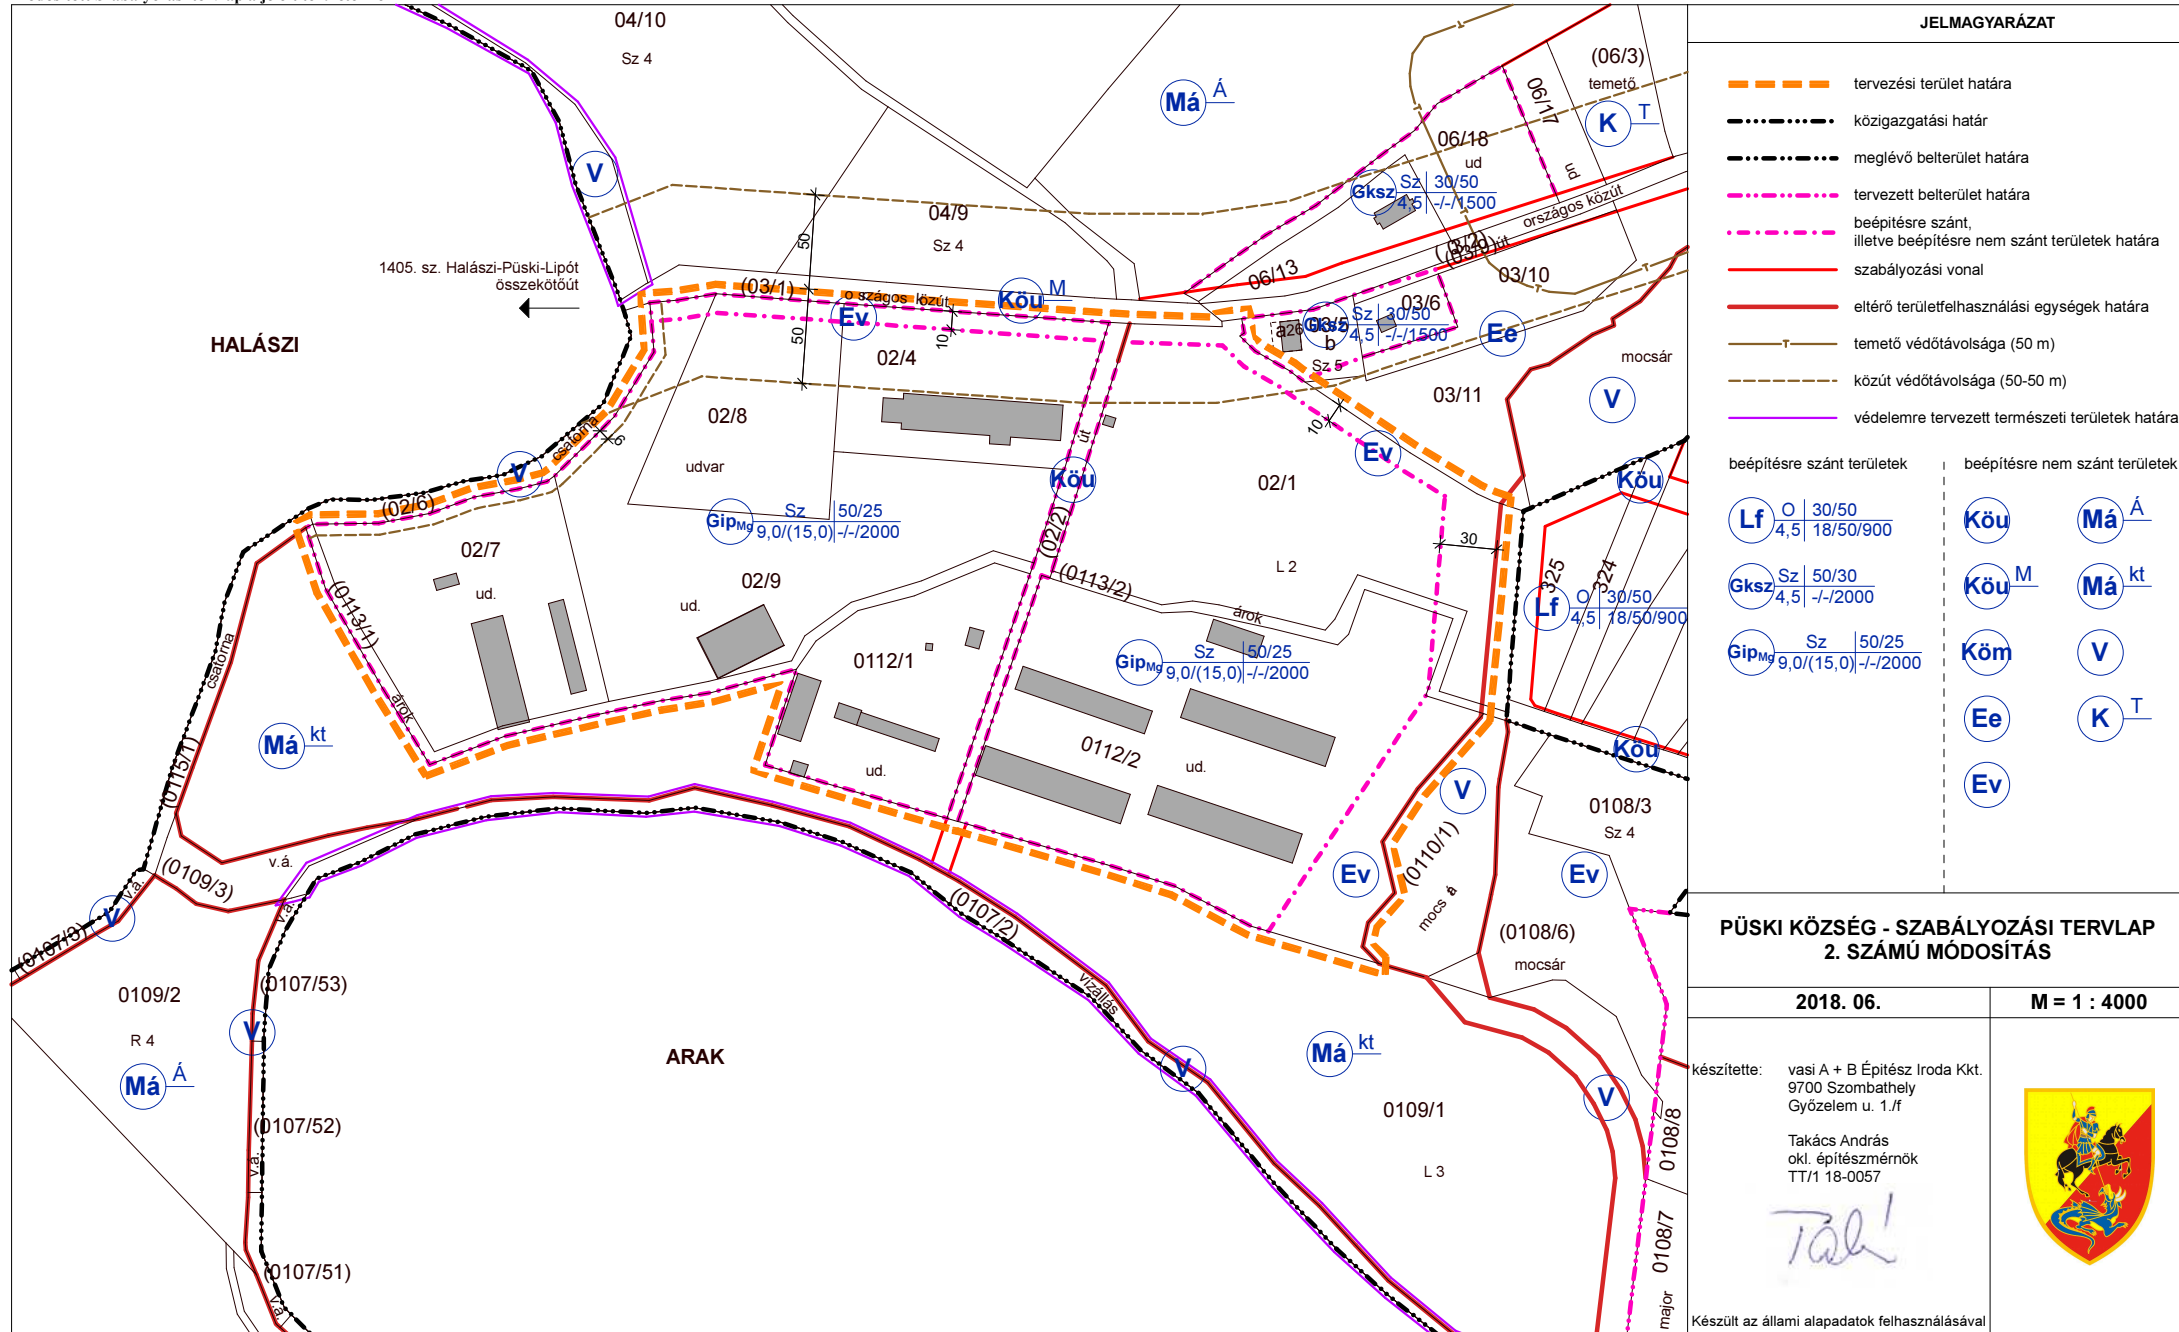

**JELMAGYARÁZAT**

- tervezési terület határa
- közigazgatási határ
- meglévő belterület határa
- tervezett belterület határa
- beépítésre szánt, illetve beépítésre nem szánt területek határa
- szabályozási vonal
- eltérő területfelhasználási egységek határa
- temető védőtávolsága (50 m)
- közút védőtávolsága (50-50 m)
- védelemre tervezett természeti területek határa

beépítésre szánt területek		beépítésre nem szánt területek	
	$\frac{O}{4,5} \left  \frac{30/50}{18/50/900} \right.$		
	$\frac{Sz}{4,5} \left  \frac{50/30}{18/50/900} \right.$		
	$\frac{Sz}{9,0(15,0)} \left  \frac{50/25}{18/50/900} \right.$		

**PÜSKI KÖZSÉG - SZABÁLYOZÁSI TERVLAPOK  
2. SZÁMÚ MÓDOSÍTÁS**

**2018. 06. M = 1 : 4000**

készítette: vasi A + B Építész Iroda Kkt.  
 9700 Szombathely  
 Győzelem u. 1./f

Takács András  
 okl. építészmérnök  
 TT/1 18-0057

Készült az állami alapadatok felhasználásával

