


MÁRIAKÁLNOK
(ARANYOSSZIGET)
TELEPÜLÉSTERVEZÉSI TERV

M 1 : 2 000



JELMAGYARÁZAT

	szabályozott terület határa
SZABÁLYOZÁSI ELEMÉK	
	belterületi határvonal meglévő
	belterületi határvonal tervezett
	szabályozási vonal meglévő, megmaradó
	szabályozási vonal tervezett
	övezeti határvonal
	építési hely határvonala
	Szigetközi Tájvédelmi Körzet határa
	NATURA 2000 terület
	régészeti lelőhely határa
	építési telken belüli védőterület
	kötelezően megépítendő kerítés
	vízfolyás esetleges parti sávja
ÖVEZETI JELEK	
	Beépítésre szánt terület
	Külföldes terület
	termálcentrum
Beépítésre nem szánt terület	
Közlekedési terület	
	országos közút
	mellékút - összekötőtűt
	önkormányzati közút
	kiszolgáló közút
	gyalogos, kerékpáros út
	Közmű terület
	közmű övezet
	Erdőterület
	erdőterület
	Természetközeli terület
	természetközeli terület
EGYÉB	
	termáلكút
	elektromos légveték és védőterületének határa

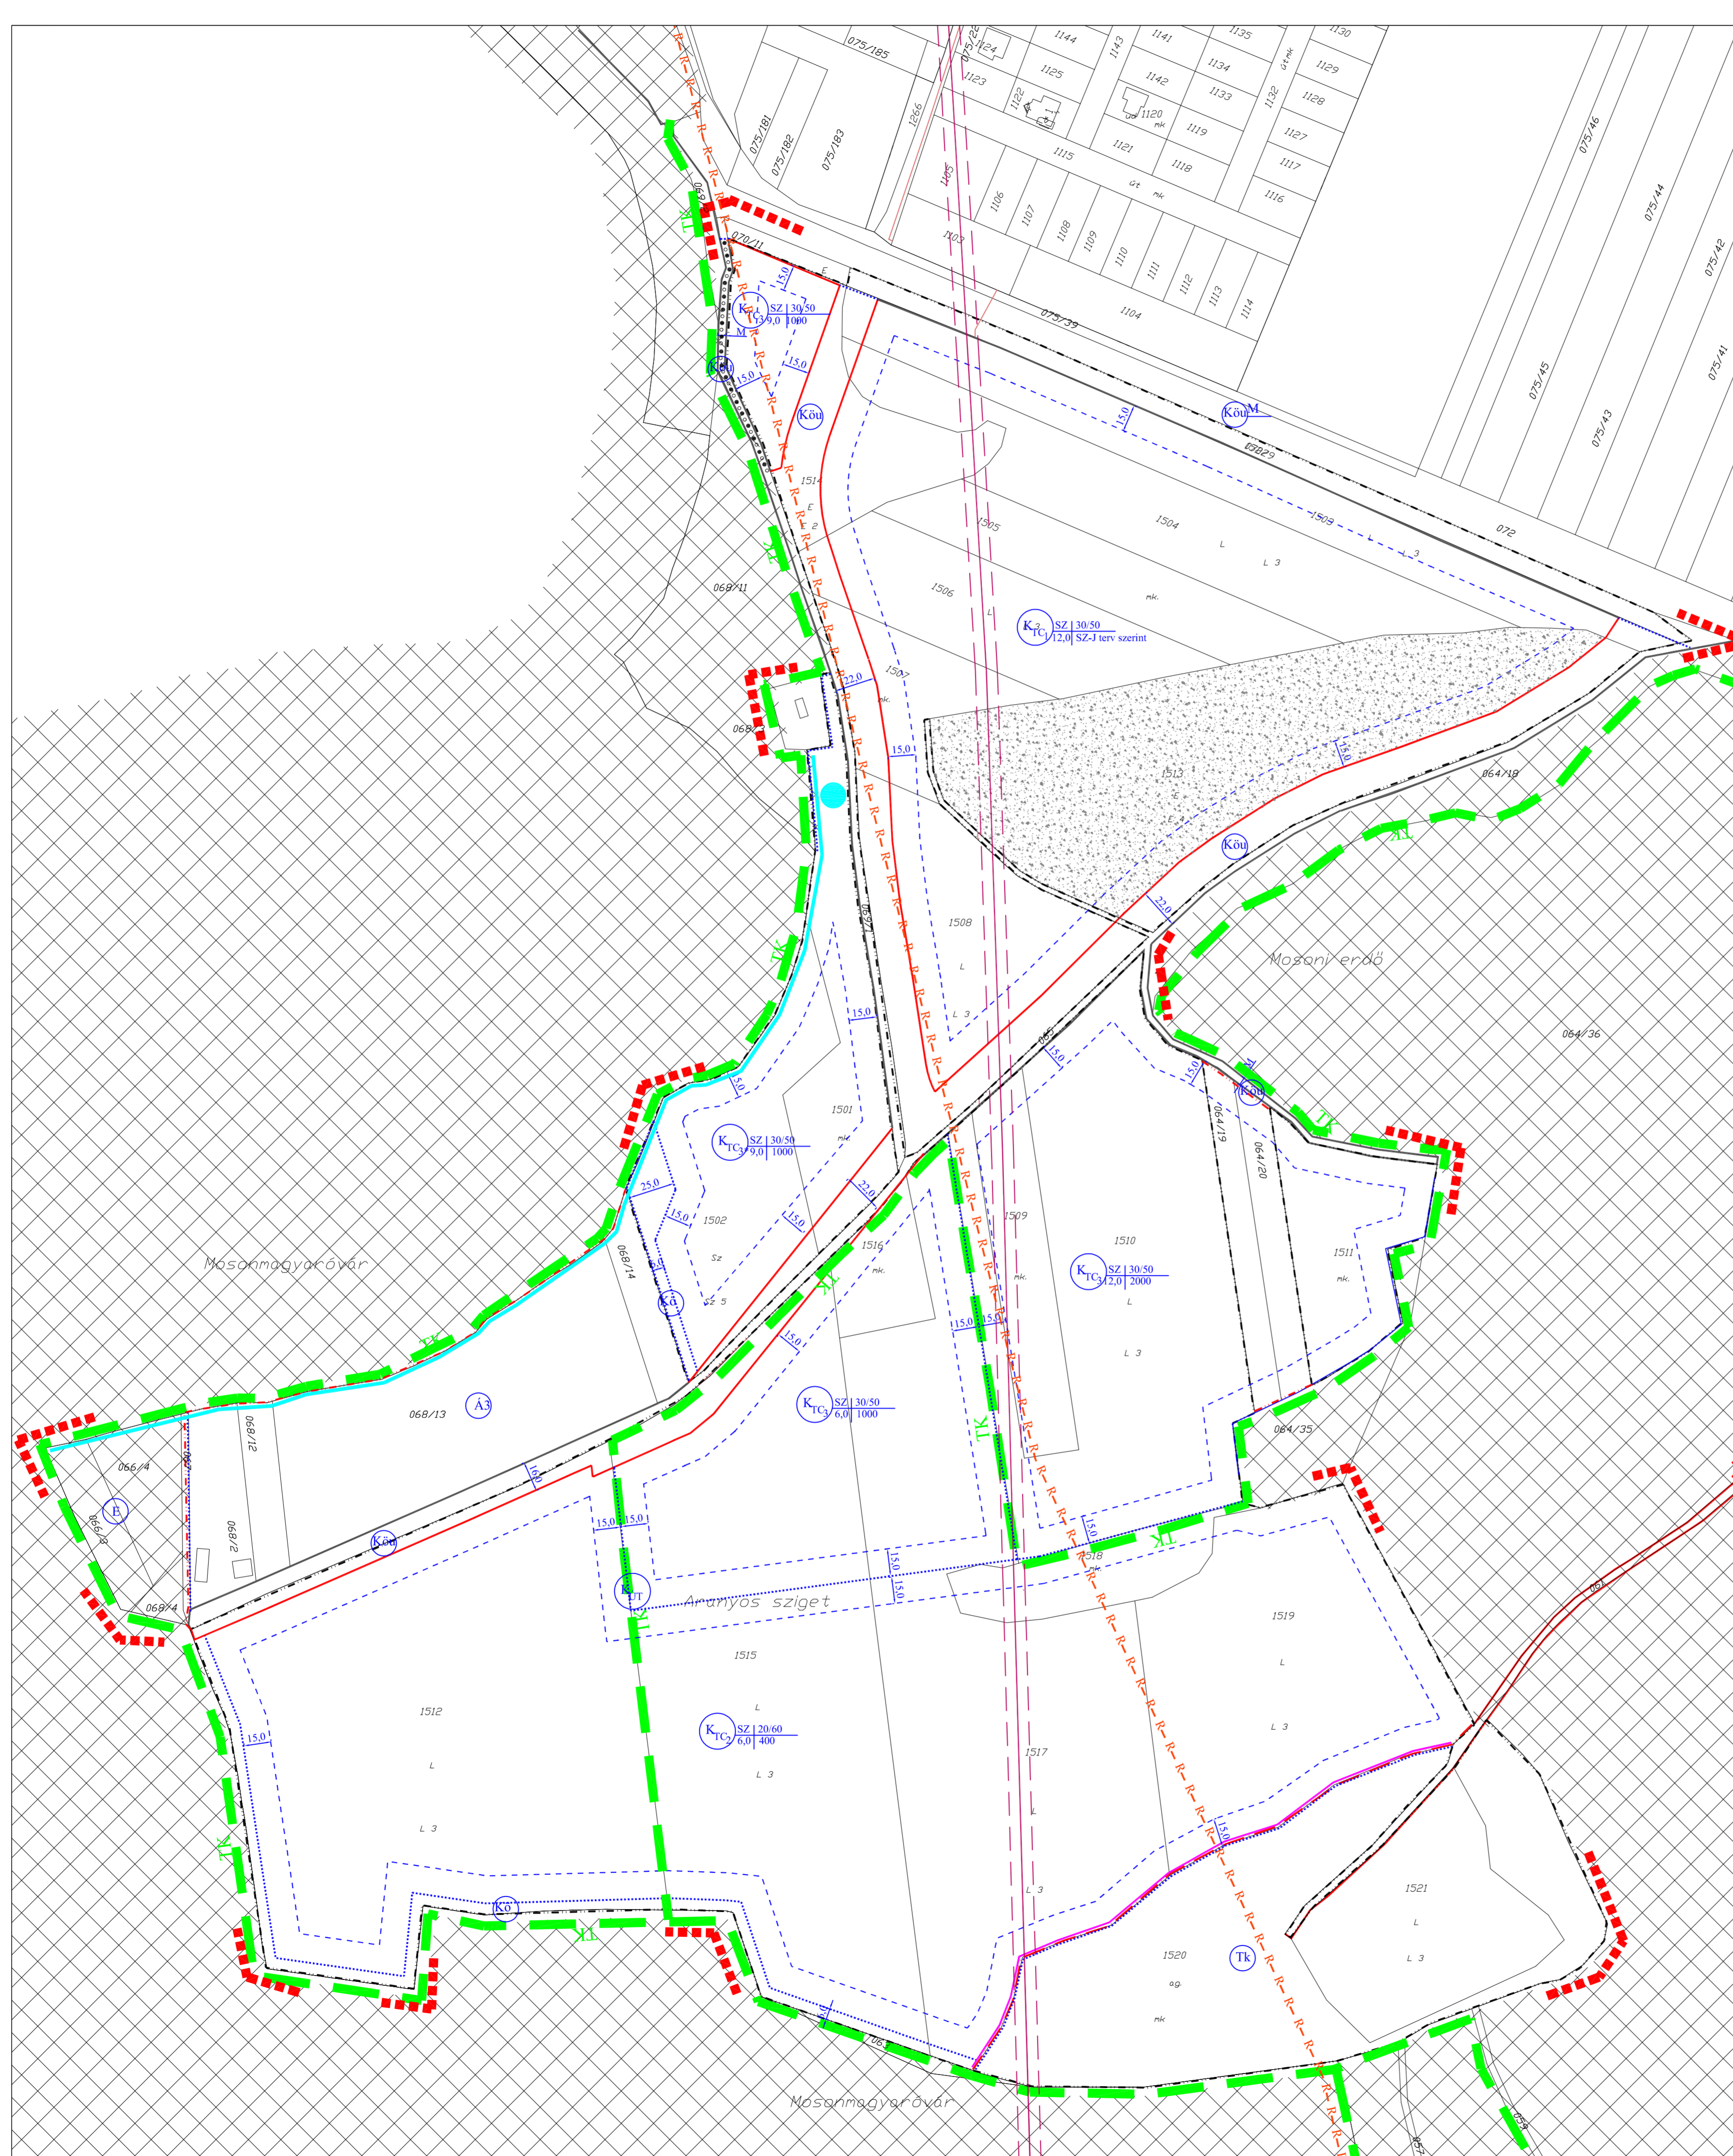

Máriakállok Község Önkormányzata 3/2000.(II.16.) rendeletének
melléklete

REGIOPLAN		
Környezet- és Településtervező KFT. 9022 Győr, Újkapu u. 13. Tel./Fax: 96/311-304; 526751 e-mail: regioplan@regioplan.hu		
Megrendelő neve:	Máriakállok Község Önkormányzata	Munkaszám:
Munka neve:	Máriakállok településrendezési terv	Rp.1.150-12
Munkarész neve:	Szabályozási terv	Méretarány:
Rajz címe:	Szabályozási és övezeti helysintárajz III. (Aranyosziget)	Rajzszám:
Felolvasó településtervező:	Településrendezés társtervező:	Dokumentálás dátuma:
Pekkeré Szabó Pirokka TTI-108-0233 / 073	Felolvasó közműtervező:	2012.11.
Felolvasó közlekedéstervező:	Felolvasó víztervező:	Felolvasó zöldfelületi és tájrendezési tervező:
Reder Tibor K10-1-08-0133	Ferenczi Ildikó TTI-108-0233 / 073	Pekkeré Szabó Pirokka TK-08-0073
A tervezési alaptérkép az állami adatok felhasználásával készült		